
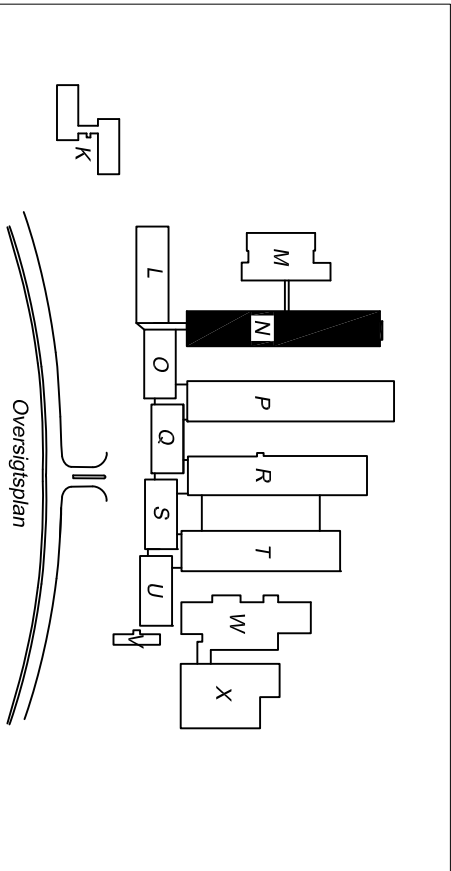


BEMÆRK N 1. SAL

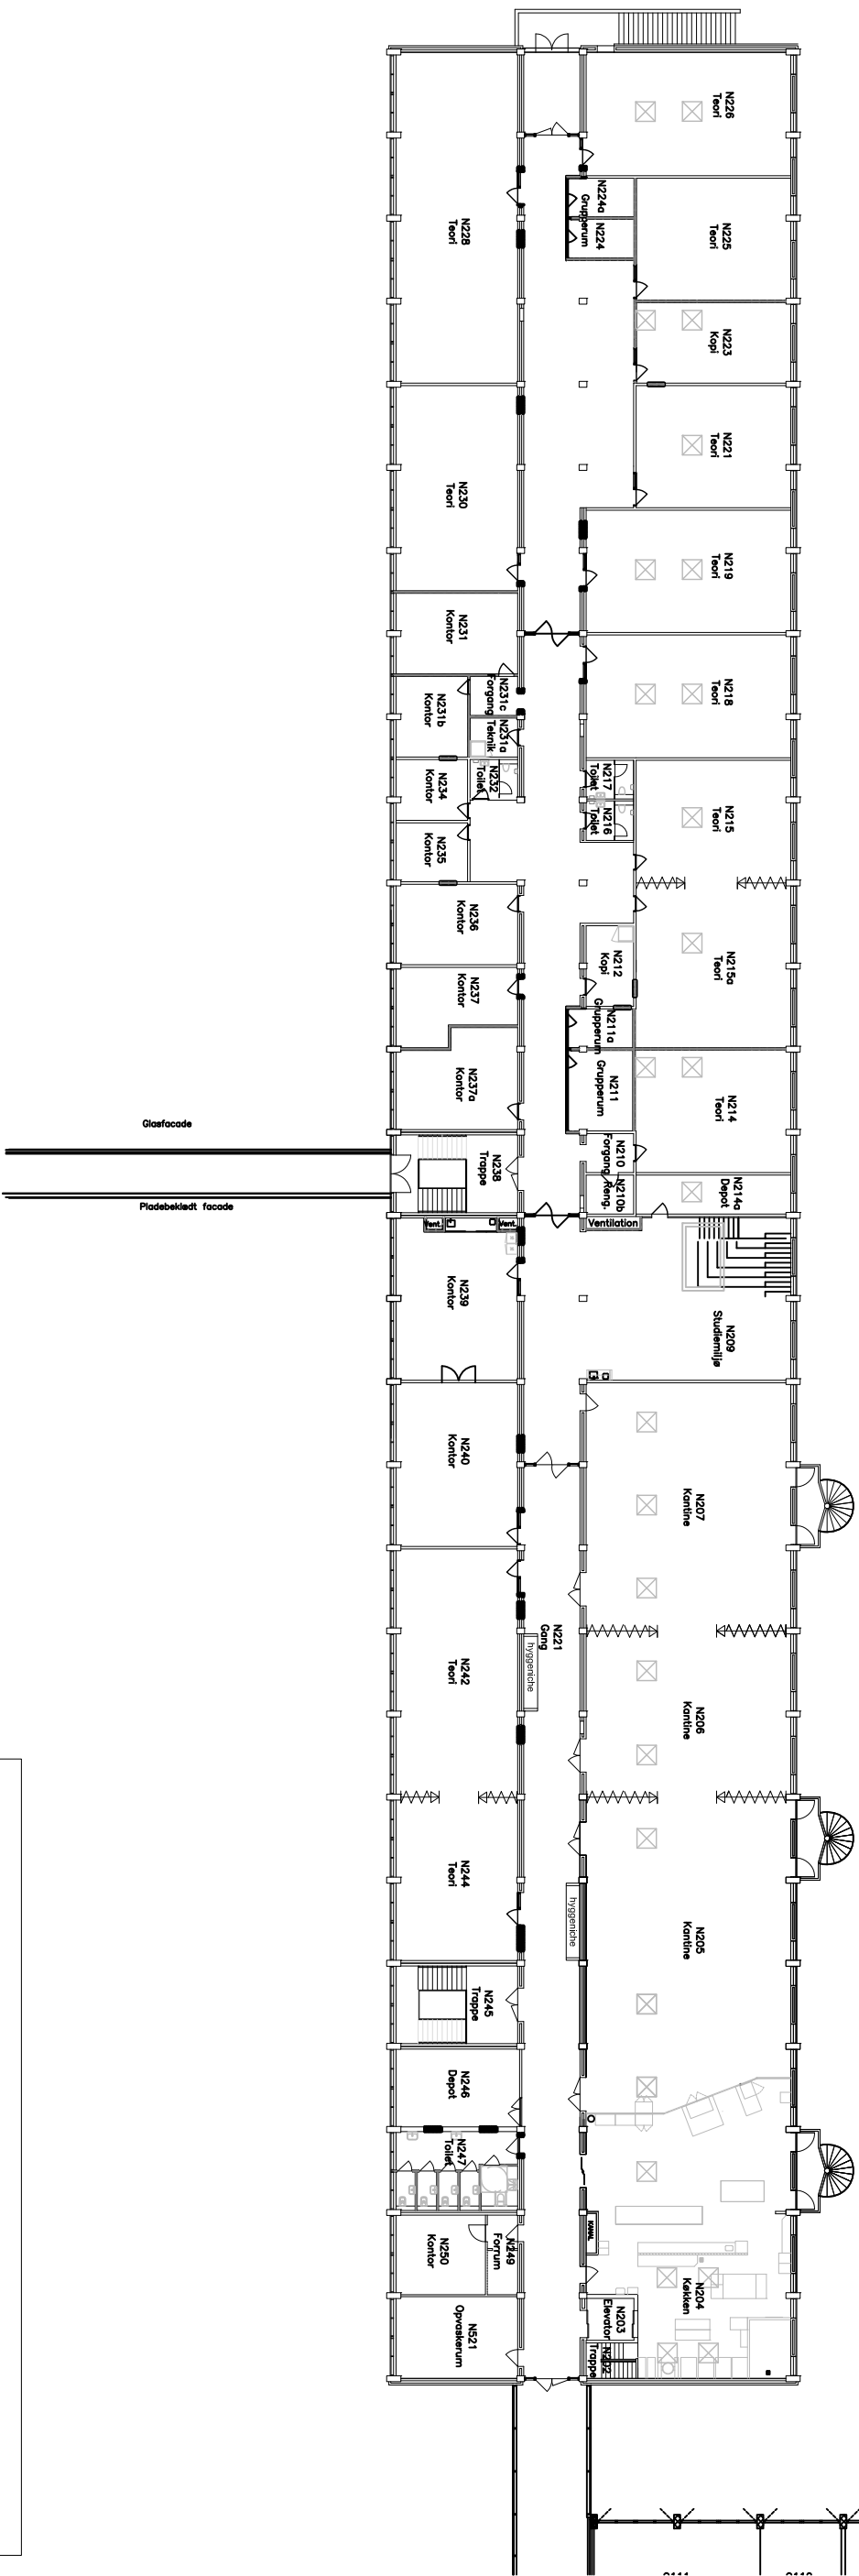

Tech College Aalborg	
Øster Utrupvej 1 – 9000 Aalborg – Tlf 7250 1000	
Vedr.	
Tech College Aalborg	
Adresse	
Øster Utrup Vej 1	
Bygning	
Bygning N	
Tegningstype	
1. sal	
Sti	
Dato og int. Mål	
06.05.2015 1:400	